


32я МЕЖДУНАРОДНАЯ СТРОИТЕЛЬНАЯ ВЫСТАВКА



28-30 апреля 2026
ВЛАДИВОСТОК

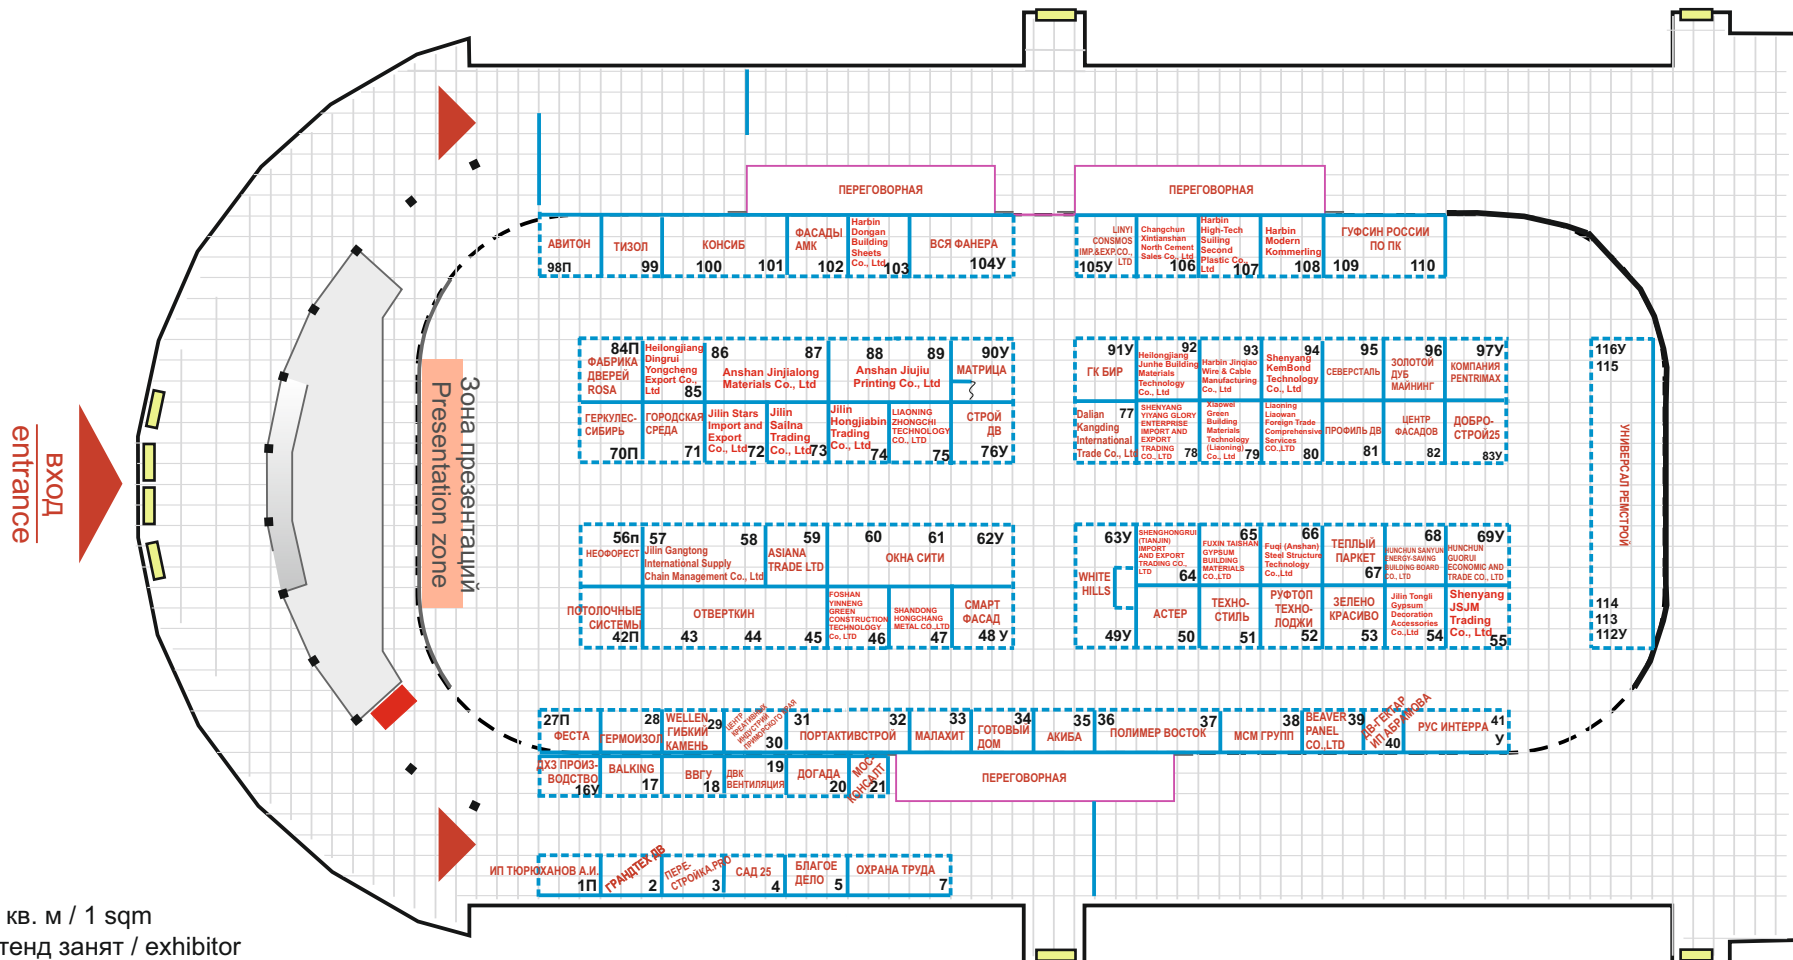

- - 1 кв. м / 1 sqm
- - стенд занят / exhibitor
- П - передний план / front area
- У - угловой стенд / corner booth
- - стенд зарезервирован